


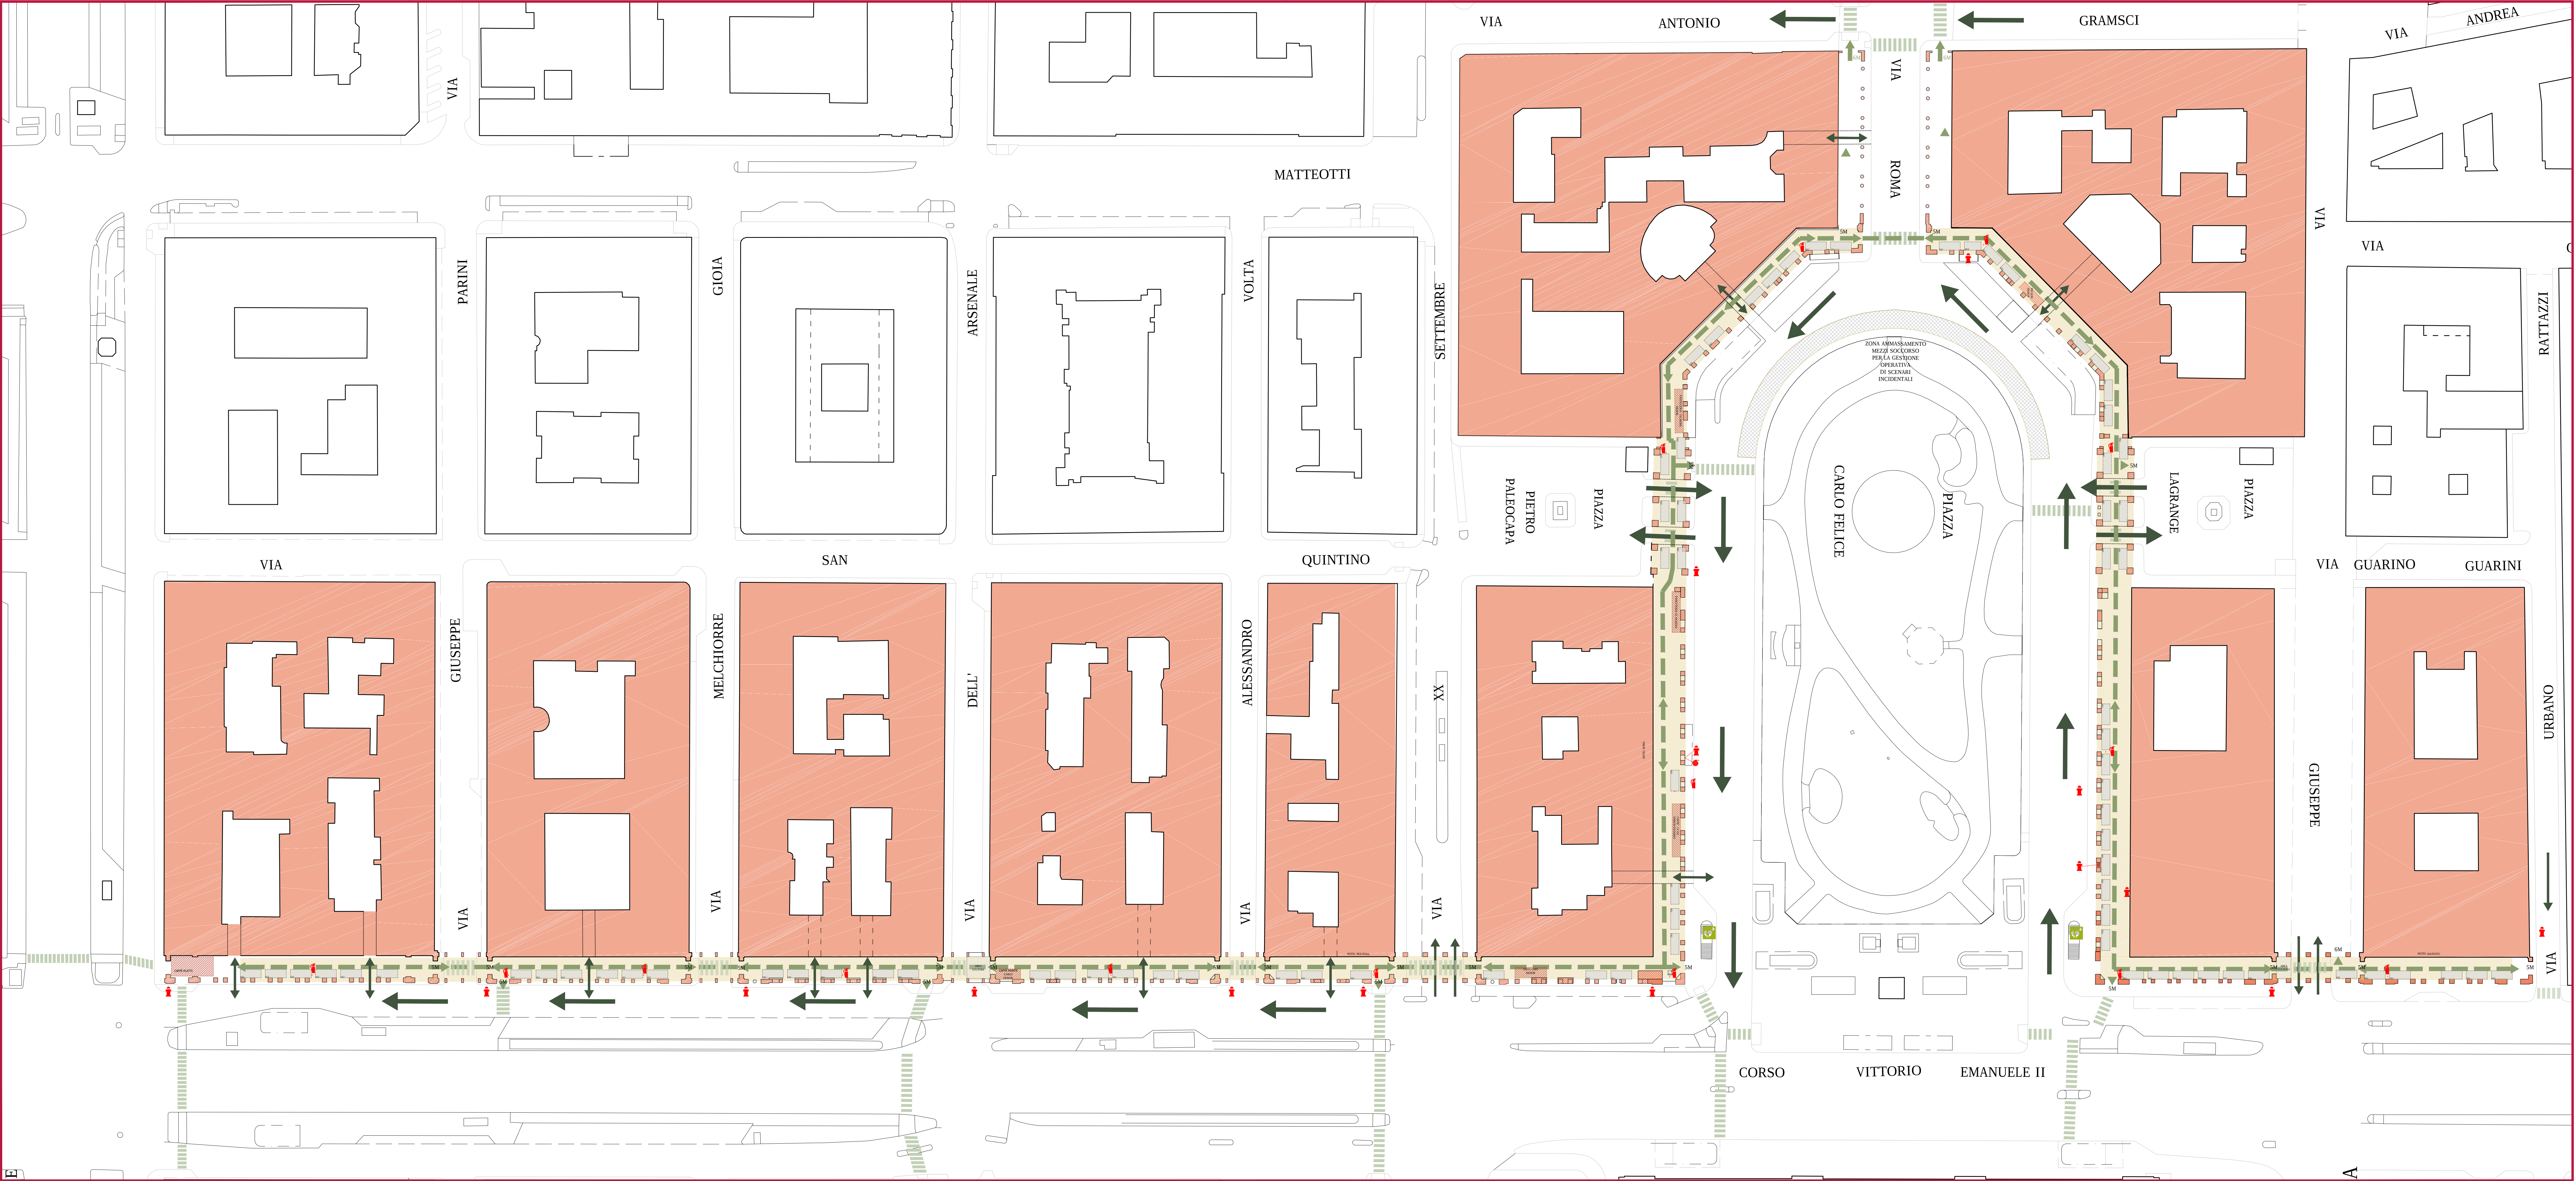

AREE:

- ZONA AMMASSAMENTO SOCCORSO
- ZONA EVENTO
- OCCUPAZIONE SUOLO PUBBLICO:
 - N° 1 POSTEGGIO 1x1 1 mq
 - N° 1 POSTEGGIO 4x2 8 mq
 - N° 81 POSTEGGI 5x2 810 mq
 - N° 2 AREE CULTURALI
- DEHOR ESISTENTI

FLUSSI:

- percorso traffico auto ordinario
- percorso pedonale esodo
- varchi uscita di sicurezza

PRESIDI ANTINCENDIO / SICUREZZA:

- Idrante sotterraneo
- Idrante esterno
- Estintore 34A148 6kg
- Defibrillatore

LEGENDA

PLANIMETRIA MERCATO TEMATICO MENSILE "IL LIBRO RITROVATO"

0 5 m 10 m 15 m 20 m 25 m
scala 1:500

LA PROFESSIONISTA:

Arch. Roberta Busato
011 9014 9014
Arch. Roberta Busato
011 9014 9014

L'ORGANIZZATORE:

Casa Malta... L'indirizzo delle idee
via Cigna, 36A 10152 Torino
tel +39 011 199 08438

Casa Malta
REV3 - 09/6/2025